




Tegningsnr.:

Type tegning:
#

Planteliste:
7225-ABC-00-L-70-10-13

Rev. Nr.	Beskrivelse	Dato	Sign.	Kontroll
A	Avsluttet konsert, utendørs, gang og nabo tross, utendørs og nabo tross, utendørs og nabo tross	27.04.22	LISD	STIK

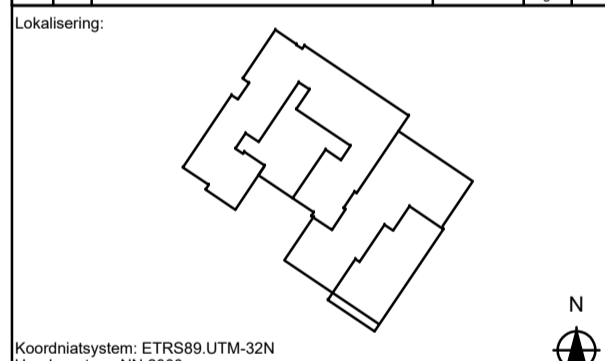

Koordinatsystem: ETRS89 UTM-32N
Høydesystem: NN 2000

Prosjektgruppene
Vestby Kommune
Vestby kommune
Bakkegata 1, 560 Vestby
TF 04 98 91 00
post@vestby.kommune.no

Solid Entreprenør AS
Høgskoleveien 2
1602 Røyne
TF 01 67 38 00
firmaspost@solid.no

Stein Halvorsen
Arkitekter AS
Høgskolegata 10A
0256 Oslo
TF: 22 22 38 00
hgr@sh-arkitekter.no

COWI AS
Kjellerstrømsveien 2
Kjeller
Postboks 123
1401 Frosta
TF: 0256
www.cowi.no

Beate Ellingsen
Interiørarkitekter
Oslo, gate 28
0256 Oslo
TF 24 11 13
firmaspost@beate-ellingsen.no

ARK ORA ORIBY LARK
ORIB ORIA ORIVA OJARK
ORIV ORIR ORIVEI OENT

Fase:
Detaljprosjekt

Tilika: Vestby kommune
Prosjekt: **Sonhøy Omsorgsboliger**
Husjordveien 11
1555 Son

Godkjent: LISD/EHAL
Kontroll prosjekt: Sign. Kontroll: EHAL EHAL
Date: 06.05.22
Målestokk: 1:250/A1

Arbeids tegning
Gnr./Bnr./Festn.: 135/3, 135/1
Tegningsnr.: **7225-ABC-00-L-70-10-12**
Type tegning: **Plantepan**

Sign. Kontroll: LISD LISD
Prosjekt nr.: P-0329
Revisjon nr.: