



Alle mål må kontrolleres på stedet

Tegningsnr.
7225-B-01-I-60-60-08
Type tegning
Planutsnitt Frisør og Fotpleie

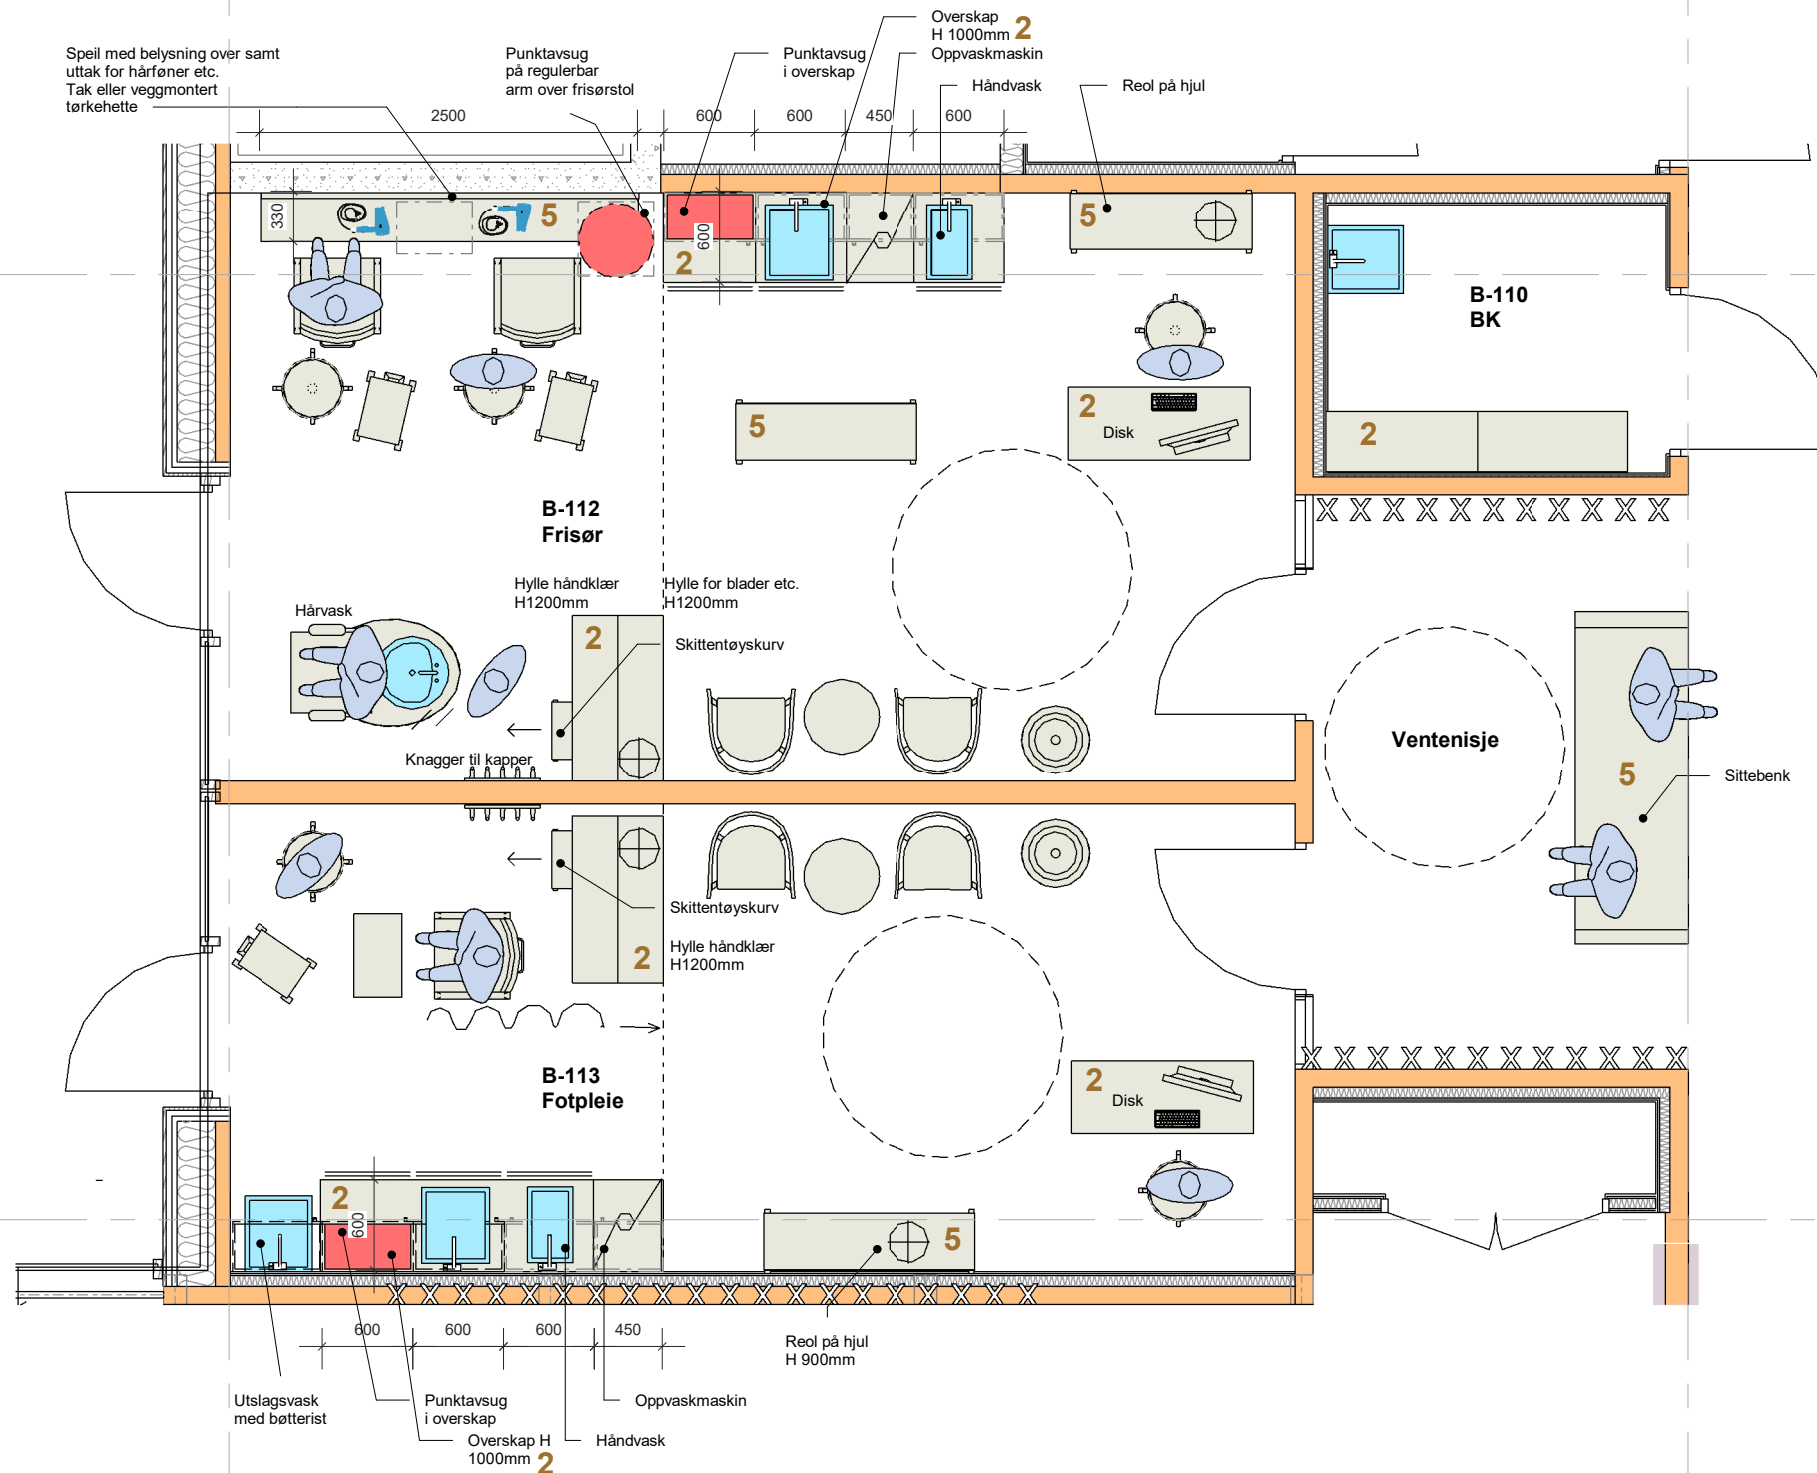

Rev	Nr	Beskrivelse	Dato	Sign / Kontr.
02		Punktavsug	24.09.2020	HV/BE
01		Tørkehette	08.09.2020	HV/BE

Lokalisering:

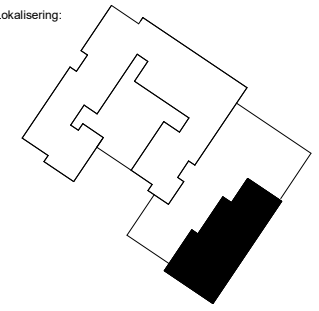

Koordinatsystem: ETRS89-UTM-32N
Haydesystem: NN 2000

Prosjekteringsgruppen

Vestby Kommune
Vestby kommune
Rådhusgata 1, 1540 Vestby
TF: 64 98 01 00
post@vestby.kommune.no



Solid Entreprenør AS
Postboks 65
1662 Rolvsøy
TF: 91 67 36 00
firmapost@solid.no



Stein Halvorsen
Arkitekter AS
Rosenborggata 19A
0356 Oslo
TF: 23 23 38 70
tegnestue@sh-arkitekter.no



COWI AS
Kobberslagerstrødet 2
Kråkerøy
Postboks 123
1601 Fresvikstad
TF: 02694
www.cowi.no



Beate Ellingsen
Interiørarkitekter
Oscars gate 32
0258 Oslo
TF: 24 11 12 13
firmapost@beate-ellingsen.no




- ARK
- RIB
- RIV
- RIE
- RIA
- RIBR
- RIBFY
- RIVA
- RIVVEI
- LARK
- IARK
- ENT

Fase
Forprosjekt

Tiltakshaver Vestby kommune	Godkjent BE
Prosjekt Solhøy Omsorgsboliger Husjordveien 11 1555 Son	Kontroll prosjekt. Sign. HV Kontroll BE Dato 01.09.2020 Målestokk 1:50/A3

Gnr./Bnr./Festnr.: 135/3, 135/1	Kontroll utførende Sign. Kontroll
---	--------------------------------------

Tegningsnr.: 7225-B-01-I-60-60-08	Prosjektnr.: P-0329
Type tegning: Planutsnitt Frisør og Fotpleie	Revisjon nr. 02

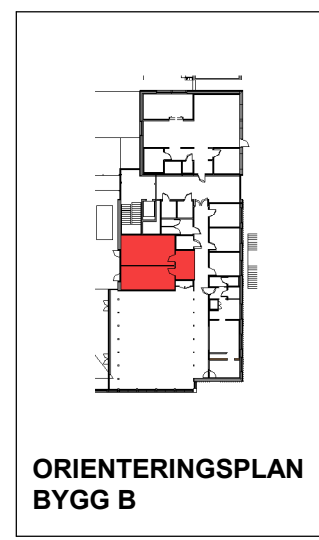

ORIENTERINGSPLAN
BYGG B

4B

3B

M

N

N