
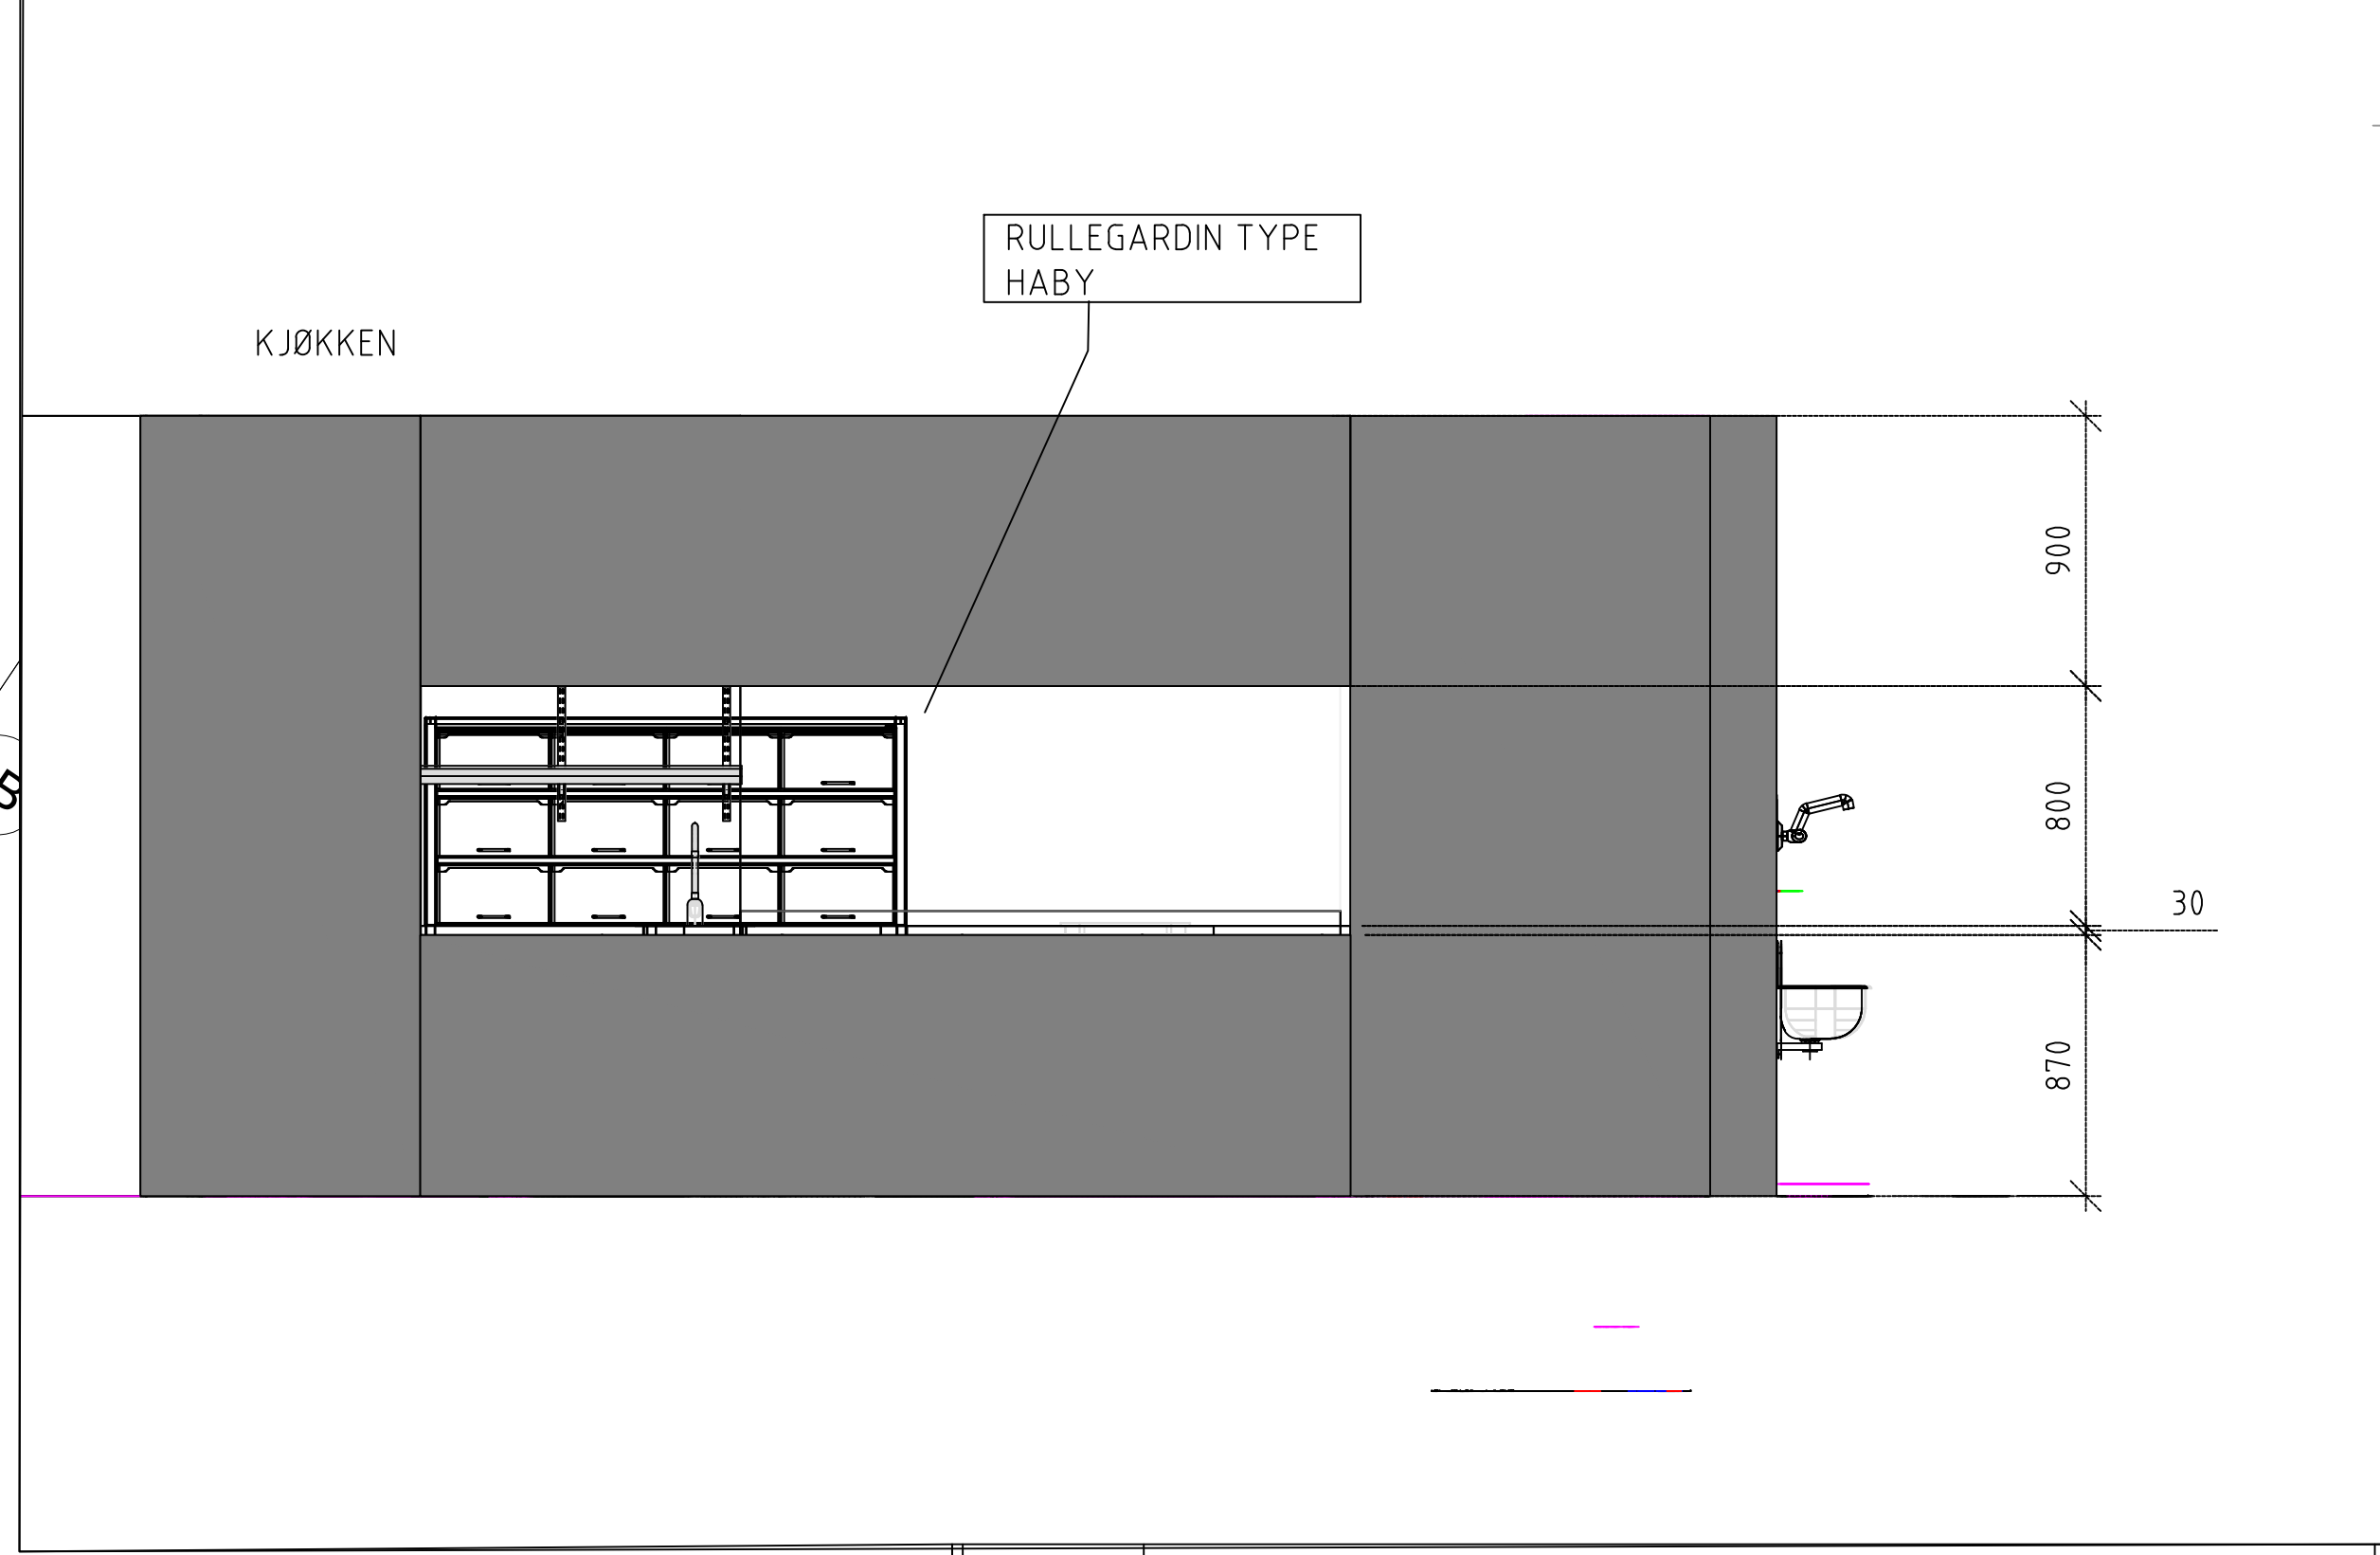


Pos.nr.	Beskrivelse:	Mål mm:	Ant.:	El.:	VVS:	høyde	sluk	Anmerkninger:
1	Solhøy Omsorgshjemmer kantlinekjøkken RF innleveringsbenk Oppvask 2100x700x900mm PXO-PMO-2107/90 med nedsenket kurvbane og hjørneløsning mot forspylekum Med plass for 3 avfallsvogner Jim Stim på hjul under 3 dører i front for uttak av avfall mot heis.	2250x700x900	1					
2	Sorteringshylle for kurver oppvask Z-LP82-110/58/124 Plass for lomkurver øverst og oppvask nederst Festes på vegg over innleveringsluke	1100x580x124	1					
3	Innleveringsbane med nedkast for avfall og bestikk		1					
4	Avfallsdunk med hjulunderstell 65 ltr Brukes som bløtevogn		1					
5	Avfallsdunk med hjulunderstell 65 ltr		2					
6	Forspylekum 900x700x900 med kurvbane nedfelt	900x700x900	1					
6.1	Tilslutning til Hobart AM900 hetteoppvaskmaskin venstre side		1					
7	Kuleventil og sikurv for overstående forspylekum Hobart hetteoppvaskmaskin AM900-10B 400V 50Hz 3N	700x700x1850	1	7,4	400	180	3	S
8	Tørrebenk PXO-BR6-170/70/90	1760x700x900	1					
9	RF arbeidsbenk med 2 kurvstativ og underhylle DSO-PLV-165/70/90 Z-BFG-60/55/87 kurvstativ x 2	1550x700x900	1					
10	Skapeksjoner med valgfri farge Formica fronter 600x650x870 + 2 stk. fronter for endene.	600x650x870	8					
11	Kum 30x30x20cm Håndvask nedfelt i toppplate		1					
12	Kum 40x40x25cm arbeidskum		1					
13	Veggskap med skyvedører CKS2-150/30/60 plasseres i vinkel	1500x300x600	2					
13.1	Vegghylle 2 plan	1200x300	1					
14	Varmerplate flush Z-UWPS1-50/60/14	500x600x140	1	230	2	65	1	S
15	Drop in varmbad UWM1-40/60/28	400x500x280	1	230	1	65	1	S
15	Miele Induksjonstopp for nedfelling KM 7474 FL		1					med tappekran under for tørring i bølge
16	Opson til varmerplate NCK 16827 - eks mva. RF arbeidsbenk med underhylle 1750x700x900 For drop in produktene i pos 14 og 15	1750x700x900	1					Tillegg for lengde ekstra
17	RF benk med underhylle 700x700x900mm	620x700x900	1					
18	RF benkstativ med underhylle	2670x700x860	1					
18.1	Corian toppplate i helt stykke tilpasset kjølemontør pos 19. 1 40mm tykkelse med pålimt spon under og nedkast rundt spon.	1111	1					Tillegg
19.1	RBRM serveringsdisk 1600-2 plan	1600x700x1350	1	230	1	45	1	S
20	Gram Standard Standard PLUS K 69 FFG L2 3N kjøleskap	700x700x2140	1	230	0,5	220	1	S
23	Topplate Rustfritt stål for hele linjen med underskap	1700/4150x650x40	1					
24	DPP-000-167/60/4 + DPP-000-442/70/4		1	400	11	180	3	S
24	Religo NEW V 06111 kombidampere dirdamp/7fløehættig 400V 50-6	933x821x786	1	400	18,9	180	3	S
25	Religo NEW V 010111 kombidampere dirdamp/7fløehættig 400V 50-60H	933x818x1080	1	400	18,9	180	3	S
26	Religo New V tilbehør stablesett el. 611 & 1011 høyrehengsle		1					
29	Gram Standard plus F 69 fryseskap	700x700x2140	1	230	1	220	1	S
30	Håndvask leveres av VVS							
31	Alimnor Alu reolstige dybde 500mm høyde: 2120mm	1600x500x2120	1					
32	Kjøleljerne Norcool 1025x1025x2145mm	1025x1025x2145	1	230	2,5	140	1	S
33	RF arbeidsbenk med underhylle oppkant i rygg 50mm	2100x700x900	1					Byttes fra Fryserom modulært
TEKNISK								
100	20x20 stukk							
200	30x30 stukk		3					
300	Slukrenne							
400	ventilasjon		1					

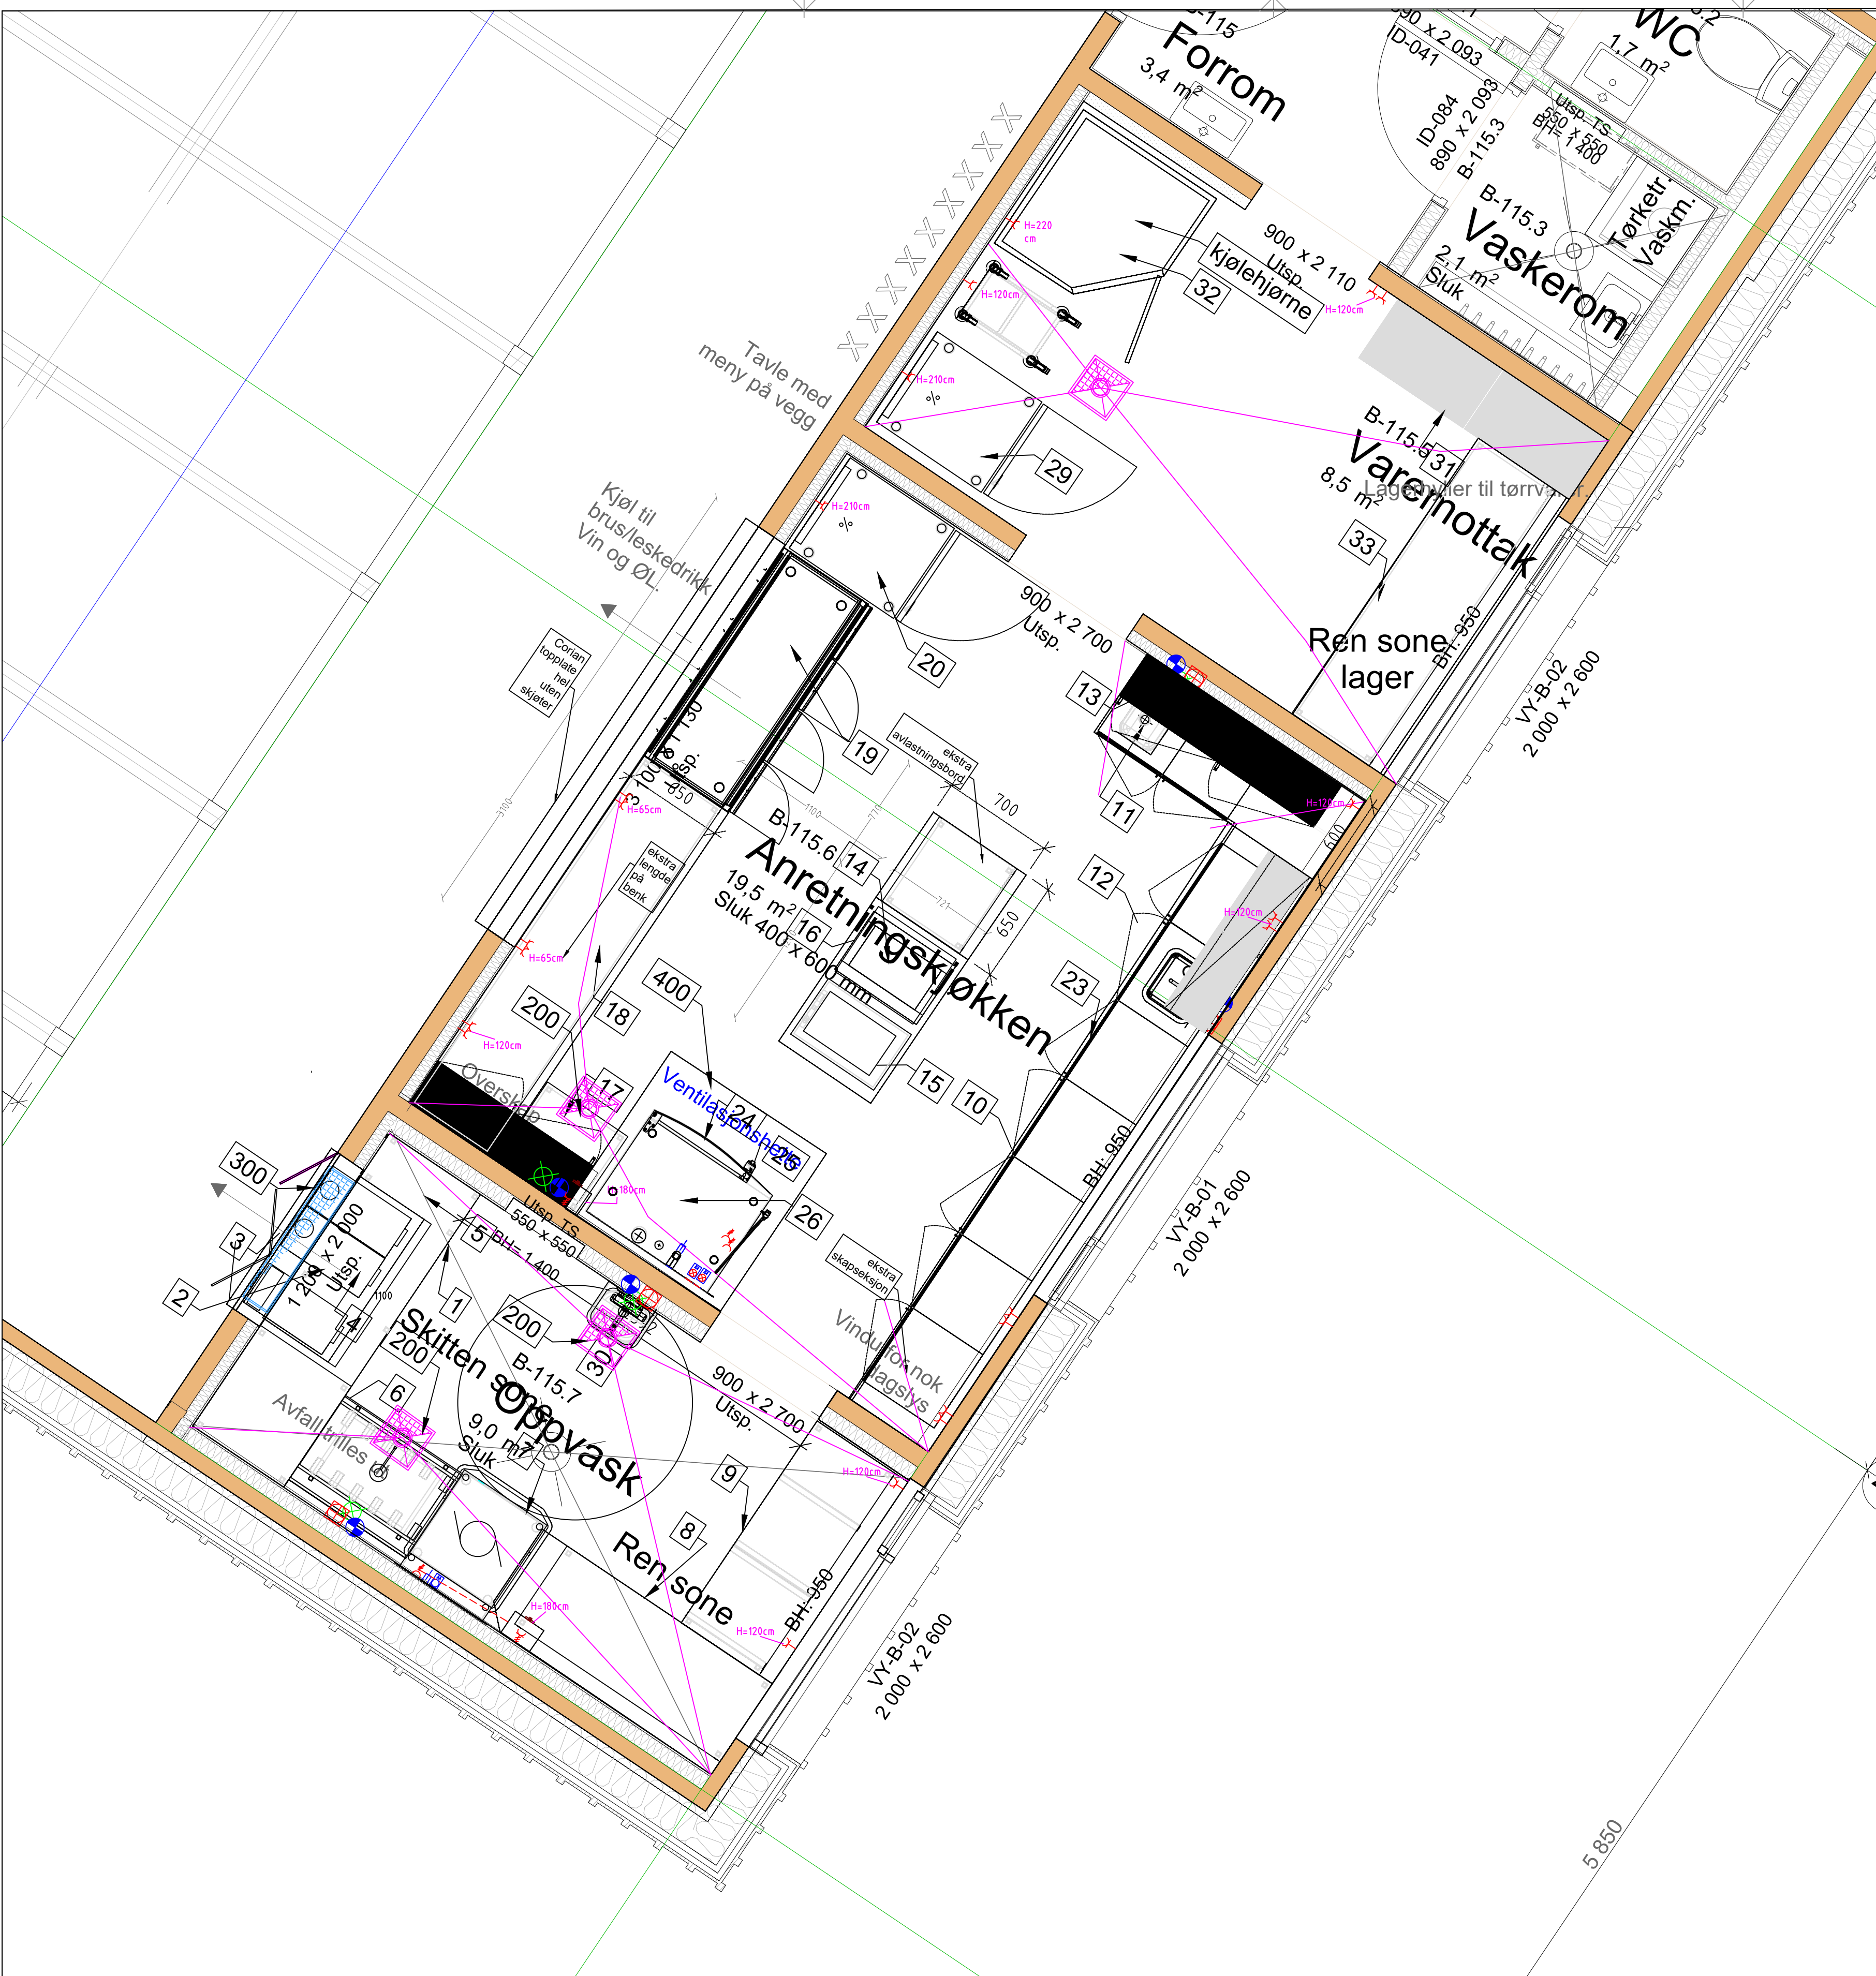

VENTILASJONSHETTER:
MARKERTE VENTILASJONSHETTER PÅ TEGNING ER KUN EN ANVISNING FOR BEHOV AV VENTILASJON!
VVS HAR ANSVAR FOR DIMENSJONERING AV HETTER OG AVTREKK!




MÅL PÅ TEGNING vs. FAKTISKE MÅL
DET FORUTSETTES AT MÅL PÅ TEGNING ER IHT FAKTISKE MÅL PÅ BYGGEPASS.
EVENTUELLE KOSTNADER FOR OMPROSJEKTERING VED AVVIK ER ENTPRENRØR SITT ANSVAR!

TEGNING ER IKKE KOMPLETT MED TEKNISKE DATA. KONTROLLMÅL MÅ TÅSI!
SPENNING:
VED 380/400VOLTSL ANLEGG MÅ DET I 3-FAS FØRES FRAM 0-LEDER.
NB! 3-FASET UTSTYR LEVERES UTEN LEDNING OG STØPSEL. ALL TEKNISK TILKOBLING VISER KOBLINGSPUNKT OG IKKE STIKK/VENTIL PUNKT.
ANLEGGET LEVERES I 230/400V

JORDFEILBRYTERE
ALT ELEKTRISK UTSTYR MÅ SIKRES MED JORDFEILBRYTER 3-FASET UTSTYR OG KJØLEROM 100mA
AQUA-STOP
- AQUA-STOP MÅ MONTERES PÅ VANN-TILKOBLET UTSTYR I ROM UTEN SLUK!

SYMBOLFORKLARING VVS OG EL

- KALDT VANN
- AVLØP
- 1-FAS
- 3-FAS
- DATA PUNKT
- KJØL
- FRYS
- SENTRALKJØL

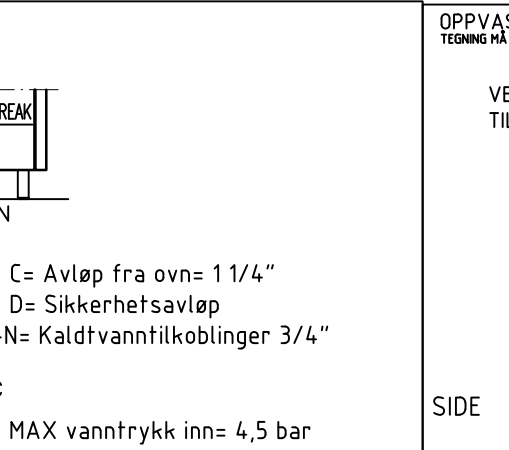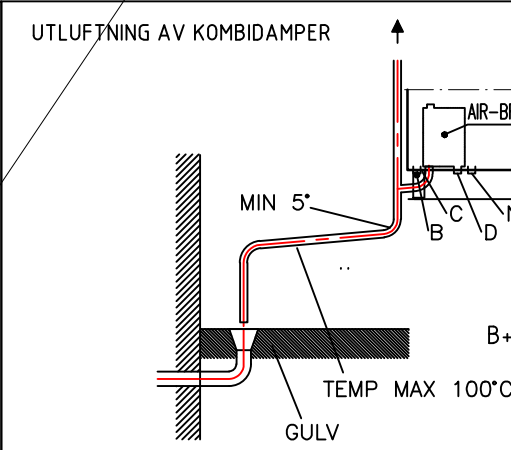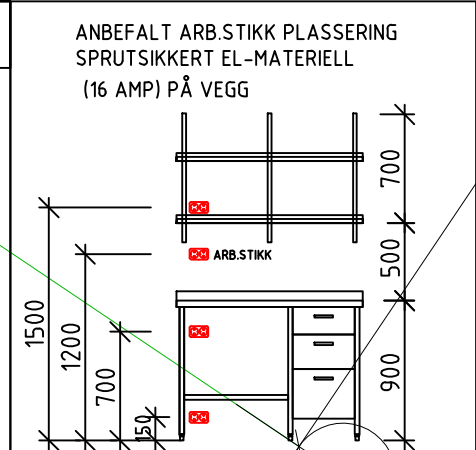

Norrøna STORKJØKKEN

Solhøy Omsorgshjem
Omforent kjøkkenplan

Rev. nr. 11.06.21
Endret planen etter ny størrelse på kjøkken og oppvask, lagt inn sluk og fallretninger

Prosjektleder: DJL
Tegnet av: DJL
Dato: 11.06.21

Skala: 1:25
Filnavn: 11.06.21

Opphavsrett til tegninger
Tegningen er vernet etter åndsverkenloven. Uten uttrykkelig samtykke er kopiering eller utlevering bare tillatt når det er hjemlet i lov eller avtale med Norrøna Storkjøkken AS.